

ELŐTERJESZTÉS

Tárgy: A képviselők tiszteletdíjáról, természetbeni juttatásairól szóló rendelet megalkotása

Készítette: Gyimesiné B. Enikő jegyző

Előadó: Trieblné Stanka Éva Renáta polgármester

A Magyarország helyi önkormányzatairól szóló 2011. évi CLXXXIX. törvény 35. § (1) bekezdése szerint a képviselő-testület az önkormányzati képviselőnek, a bizottsági elnöknek, a bizottság tagjának, a tanácsnoknak rendeletében meghatározott tiszteletdíjat, természetbeni juttatást állapíthat meg. A tiszteletdíj megállapítása nem kötelező, a megállapítása nem veszélyeztetheti az önkormányzat kötelező feladatainak ellátását. A tiszteletdíj mértékére jogszabályi előírás nincs.

A 35. § (3) bekezdése értelmében az önkormányzati képviselőnek a képviselő-testület képviseletében vagy a képviselő-testület, továbbá a polgármester megbízásából végzett tevékenységével összefüggő, általa előlegezett, számlával igazolt, szükséges költsége megtéríthető.

A képviselő-testület az önkormányzati képviselők tiszteletdíjának mértékéről, a természetbeni juttatásokról szóló 9/2016.(IV.15.) rendelet 2016. áprilisától él.

A tiszteletdíj 30.000,- Ft/hó összegben történő megállapítására teszek javaslatot, azzal, hogy aki hat hónapon túl akadályoztatva van, a tiszteletdíj nem illeti meg.

Az önkormányzat 2022. évi költségvetéséről szóló rendeletben a képviselői juttatás fedezete rendelkezésre áll.

Előzetes hatásvizsgálat a rendelethez

A jogalkotásról szóló 2010. évi CXXX. törvény 17. § szerint a rendelet-tervezet várható hatásai az alábbiak.

1. Társadalmi, gazdasági, költségvetési hatása: A képviselő tiszteletdíj fedezete a költségvetésbe beépítésre került.
2. Környezeti, egészségi következménye: Nincs.
3. Adminisztratív terheket befolyásoló hatása: Nem jelentős.
4. A jogszabály megalkotásának szükségessége, elmaradásának várható következménye: A képviselői munka nem kap anyagi elismerést.
5. A jogszabály alkalmazásához szükséges személyi, szervezeti, tárgyi, pénzügyi feltételek: Többször személyi feltételt nem kíván.

Csesznek, 2022. február 18.

Trieblné Stanka Éva Renáta
Trieblné Stanka Éva Renáta
polgármester



**Csesznek Községi Önkormányzat Képviselő-testületének
../2022 (II.....) önkormányzati rendelete
az önkormányzati képviselők tiszteletdíjának mértékéről, a természetbeni juttatásokról**

Csesznek Községi Önkormányzat Képviselő-testülete a Magyarország helyi önkormányzatairól szóló 2011. évi CLXXXIX. törvény 143. § (4) bekezdés f) pontjában kapott felhatalmazása alapján az Alaptörvény 32. cikk (1) bekezdés a) pontjában meghatározott feladatkörében eljárva a következőt rendeli el:

1. § Csesznek Község Képviselő-testülete tiszteletdíjat állapít meg - a polgármester és az alpolgármester kivételével – a képviselők részére.
2. § A települési képviselő bruttó 30.000,-Ft tiszteletdíjra jogosult havonta.
3. § A képviselő költségeinek megtérítését a Magyarország helyi önkormányzatairól szóló 2011. évi CLXXXIX. törvény 35. § (3) bekezdésében foglaltak szerint igényelheti.
4. § A képviselő-testület tagját, ha feladatai ellátásában hat hónapon túl akadályoztatva van, az akadályoztatás időtartama alatt a tiszteletdíj nem illeti meg.
5. § Ez a rendelet 2022.március 1-jén lép hatályba. Hatályát veszti az önkormányzati képviselők tiszteletdíjának mértékéről, a természetbeni juttatásokról szóló 9/2016.(IV.15.) önkormányzati rendelet.

Trieblné Stanka Éva Renáta.
polgármester

Gyimesiné Bognár Enikő
jegyző

Kihirdetve: 2022. február ...

Gyimesiné Bognár Enikő
jegyző

Csesznek Községi Önkormányzat Képviselő-testületének 9/2016 (IV.15.) önkormányzati rendelete

az önkormányzati képviselők tiszteletdíjának mértékéről, a természetbeni juttatásokról

2016-04-16-tól

Csesznek Községi Önkormányzat Magyarország helyi önkormányzatairól szóló 2011. évi CLXXXIX. törvény 143. § (4) bekezdés f) pontjában kapott felhatalmazása alapján az Alaptörvény 32. cikk (1) bekezdés a) pontjában meghatározott feladatkörében eljárva a következőt rendeli el:

1. § (1) Csesznek Község Képviselő-testülete tiszteletdíjat állapít meg - a polgármester és az alpolgármester kivételével – a képviselők részére.
2. § A települési képviselő bruttó 18.000,-Ft tiszteletdíjra jogosult havonta.
3. § A képviselő költségeinek megtérítését a Magyarország helyi önkormányzatairól szóló 2011. évi CLXXXIX. törvény 35. § (3) bekezdésében foglaltak szerint igényelheti.
4. § A képviselő-testület tagját, ha feladatai ellátásában egy hónapon túl akadályoztatva van, az akadályoztatás időtartama alatt a tiszteletdíj nem illeti meg.
5. § (1) E rendelet a kihirdetését követő napon napján lép hatályba.
(2) Rendelkezéseit 2016. január 1. napjától kell alkalmazni.

Trieblné Stanka Éva Renáta sk.
polgármester

Feketéné Esztergályos Hilda sk.
jegyző

Ajánlatok elbírálása

Csesznek Vár út 42. sz. alatti játszótér kerítés létesítése

Ajánlattevő	Ajánlati ár br.
Gyursánszki és Társa Kft.	3.333.750.-Ft
Várvölgy-Gasztro Kft.	3.940.518.-Ft
Gézaháza Farm Kft.	3.657.000.-Ft

Legkedvezőbb ajánlati ár: Gyursánszki és Társa Kft.-é.

Csesznek, 2022. 02. 24.

Trieblné Stanka Éva Renáta
Trieblné Stanka Éva Renáta

polgármester



Csesznek optikai lefedő hálózat építése

ENGEDÉLYEZÉSI TERVE



.....
Készítette: Bodnár Attila
tervező
Eng. sz.: HI-V 07-0463

Székesfehérvár, 2022. január

TARTALOMJEGYZÉK

Csesznek optikai lefedő hálózat építése

Tervezői nyilatkozat

Műszaki leírás

R a j z o k :

Rajzszámok:

Áttekintő helyszínrajz

H-Át

Nyomvonalrajz, légkábel építés meglévő oszlopsoron M 1:1000

H-1, H-2, H-3

Nyomvonalrajz, földkábel építés, oszlop állítás M 1:500

H-4

Tervszám: 60/2021

TERVEZŐI NYILATKOZAT

Beruházó: Magyar Telekom Nyrt
9400 Sopron, Széchenyi tér 7-10

A beruházás megnevezése: Csesznek optikai lefedő hálózat építése

Felelős tervező neve, címe, telefonszáma: *Bodnár Attila (HI-V/07-0463)*
Székesfehérvár, Seregélyesi út 113.
Tel.:0620/211-2446

Terv jellege: Engedélyterv

Tervezett létesítmény jellemzője: légkabel építés meglévő oszlopsoron,
oszlop állítás

A vezetékes elektronikus hírközlési építményekre vonatkozó engedélyezési tervdokumentáció megfelel az építőipari kivitelezési tevékenységről szóló 191/2009. (IX. 15.) Korm. rendelet (a továbbiakban: Épkiv.) I. melléklet I. fejezet 1. pontja alapján kidolgozott szakmai követelményeket megállapító szabályzatnak.

A tervezett építészeti-műszaki megoldás megfelel az általános érvényű szakmai előírásoknak és a jogszabályokban meghatározott követelményeknek, így különösen

- a helyi építési szabályzat, a településképi rendelet, valamint az országos településrendezési és építési követelményekről szóló kormányrendelet előírásaiban foglaltaknak, az örökségvédelmi jogszabályok rendelkezéseinek;
- a minőségi, biztonsági, környezetvédelmi szabványoknak vagy legalább azokkal egyenértékű más műszaki megoldásnak;
- a megfelelőség igazolások rendelkezésre állnak, a szakági tervezők munkáját összehangolta;

Az építmény elhelyezésénél az Eht. 94. § (2) bekezdésében, valamint 95. § (1) bekezdésében előírtakat a tervező figyelembe vette.

Idegen tulajdonban lévő ingatlanon történő építés vagy bontás esetén az Eht. 94. § (4) bekezdése szerinti megállapodás létrejött, az állami tulajdonban álló ingatlan igénybevétele esetén a vagyonkezelő vagy annak hiányában a tulajdonosi joggyakorló szerv hozzájáruló nyilatkozata rendelkezésre áll és a közreműködők köre feltárásra került.

A vonatkozó nemzeti szabványtól eltérő műszaki megoldás alkalmazása esetén a szerkezet, eljárás vagy számítási módszer a szabvánnyal legalább egyenértékű.

Az érintett közreműködőkkel az egyeztetés megtörtént és a tervezett tevékenység és a benyújtott dokumentáció álláspontja szerint a 20/2020. (XII. 18.) NMHH rendelet 13. § (8) bekezdésében meghatározott feltételeknek megfelel.

Felelős tervező a műszaki leírás munkavédelmi, tűzvédelmi és környezetvédelmi fejezetében

hivatkozott előírásokat, s annak betartatását kiemelten kezelte.

A tervezett anyagok, berendezések megfelelőségi tanúsítvánnyal rendelkeznek, kielégítik a 275/2013(VII.16.) Kormányrendeletben foglaltakat. A megfelelő tanúsítvánnyal nem rendelkező termék a kivitelezés során nem építhető be!

A tervdokumentáció a közmű vezetékek nyomvonalát mérethelyesen, hiánytalanul tartalmazza. A kiviteli tervtől eltérni csak a felelős tervező és a műszaki ellenőr írásbeli hozzájárulásával lehet, tervezői művezetés mellett!

A tervező kijelenti, hogy tárgyi dokumentáció:

- 1993. évi XCII. törvény „a munkavédelemről
- 4/2002 (II.20.) SzCsM-EüM rendelet „az építési munkahelyek és az építési folyamatok során megvalósítandó minimális munkavédelmi követelmények”
- 1996. évi XXXI. törvény a tűz elleni védekezésről, a műszaki mentésről és a tűzoltóságról
- 54/2014 (XII.5.) az Országos Tűzvédelmi Szabályzatról
- 191/2009. (IX. 15.) Korm. rendelet az építőipari kivitelezési tevékenységről
- az eseti hatósági és szakmai előírások betartásával készült.

A tervezett tevékenységre a 20/2020. (XII. 18.) NMHH rendelet szerint az építtetőnek engedélyezési eljárást kezdeményeznie.

Székesfehérvár, 2022. január



.....
felelős tervező

Tervszám: 60/2021

MŰSZAKI LEÍRÁS

Csesznek optikai lefedő hálózat építése

engedélyezési tervéhez

A tárgyi Tervszámú tervet belső megrendelésére készítettük el, mely közcélú hálózat megvalósítását jelenti.

I./ A terv szabályszerű megvalósításához szükséges adatok, illetve feladatok

1./ Szükséges adatok:

A beruházó neve és címe: Magyar Telekom Nyrt
9400 Sopron, Széchenyi tér 7-10

Felelős tervező neve, címe: Bodnár Attila (HI-V/07-0463),
Székesfehérvár, Seregélyesi út 113.
Tel.:0620/211-2446

Elvi építési engedély szükséges-e? /aláhúzendó/: IGEN NEM

Építési engedély beszerzése szükséges-e? /aláhúzendó/ IGEN NEM

Engedélyező hatóság neve és címe: Nemzeti Média és Hírközlési Hatóság
Soproni Igazgatóság
9400 Sopron, Kossuth u. 24-26.

A meglévő hálózat tulajdonosa: Magyar Telekom Nyrt.

A megépítendő hálózat tulajdonosa: Magyar Telekom Nyrt.

A meglévő hálózat fenntartója: Magyar Telekom Nyrt.

A megépítendő hálózat fenntartója: Magyar Telekom Nyrt.

II./ Terv ismertetés

Előzmények:

A Magyar Telekom Nyrt szélessávú távközlési hálózat fejlesztés keretében teljes településeket lefedő optikai kábeles hálózatok építését tervezi.

Jelen terv Csesznek tervezett optikai hálózatnak a meglévő E.On oszlopsoron történő építését, továbbá egy helyszínen földmunkával járó építést (oszlop építés) tartalmaz.

Általános leírás:

A hálózat építését elsősorban légkábelekkel tervezzük megvalósítani meglévő E.On oszlopsoron, de egy esetben szükséges földmunkával járó építés (oszlop építés) is szükséges.

Oszlopállításnál két betongyámmal ellátott távközlési faoszlopot kell állítani amelynek magassága 6,5 méter.

Légálózat:

H-1, H-2 és H-3 rajz:

A légkábél építés során meglévő E.On oszlopsoron az oszlopok között fémmentes kb. 6mm átmérőjű optikai légkábelt kell felszerelni. Útkeresztezéseknél a tervezett Telekom optikai kábel út feletti magassága legalább 5,5 méter legyen. A tervezési területen ez a magasság mindenhol biztosítható. Az új kábelt új tartó szerelvényekre kell felszerelni. Az oszlopokon a tartó szerelvényekre elosztó doboz kerül felszerelésre melyből az előfizetői bekötéseket el lehet a későbbiekben végezni. A rajzok az előfizetői bekötéseket nem tartalmazzák, azok a bekapcsoláskor a legközelebbi oszlopról történnek kiépítésre. Az E.On oszlopokon az E.On előírásoknak megfelelően kell a kábelt felszerelni. Az Eon oszlopsoros nyomvonalon külön alkalmassági és elhelyezési terv készül az E.On által minősített tervező által.

Földmunkával járó építés:

H-4 rajz:

A Tarack köz 3-al szemben egy új távközlési oszlopot tervezünk építeni a Tarack köz 2 és 4 hsz-ú ingatlanok ellátása érdekében.

III./ Egyéb rendelkezések:

A közművek miatt ÓVATOS KÉZI FÖLDMUNKA végzése szükséges, a közműnyilatkozatok szigorú betartása mellett! A KÖZMŰVET a földárok készítése előtt FEL KELL TÁRNI és a védőtávolságokat be kell tartani!


A beruházónak a kivitelezés elvégzése után átadás-átvételi eljárást kell tartani. Az eljárásra azokat a szerveket mindig meg kell hívni, amelyek a munkaterület átadás-átvételi eljárásra is kaptak meghívót.

A KIVITELI TERVTŐL ELTÉRNI CSAK A FELELŐS TERVEZŐ ÉS A MŰSZAKI ELLENŐR ÍRÁSBELI HOZZÁJÁRULÁSÁVAL LEHET.

A kiviteli terv részét képező munkavédelmi, tűzvédelmi és környezetvédelmi utasításokat, forgalom elterelési szabályokat be kell tartani.



.....
felelős tervező
Bodnár Attila

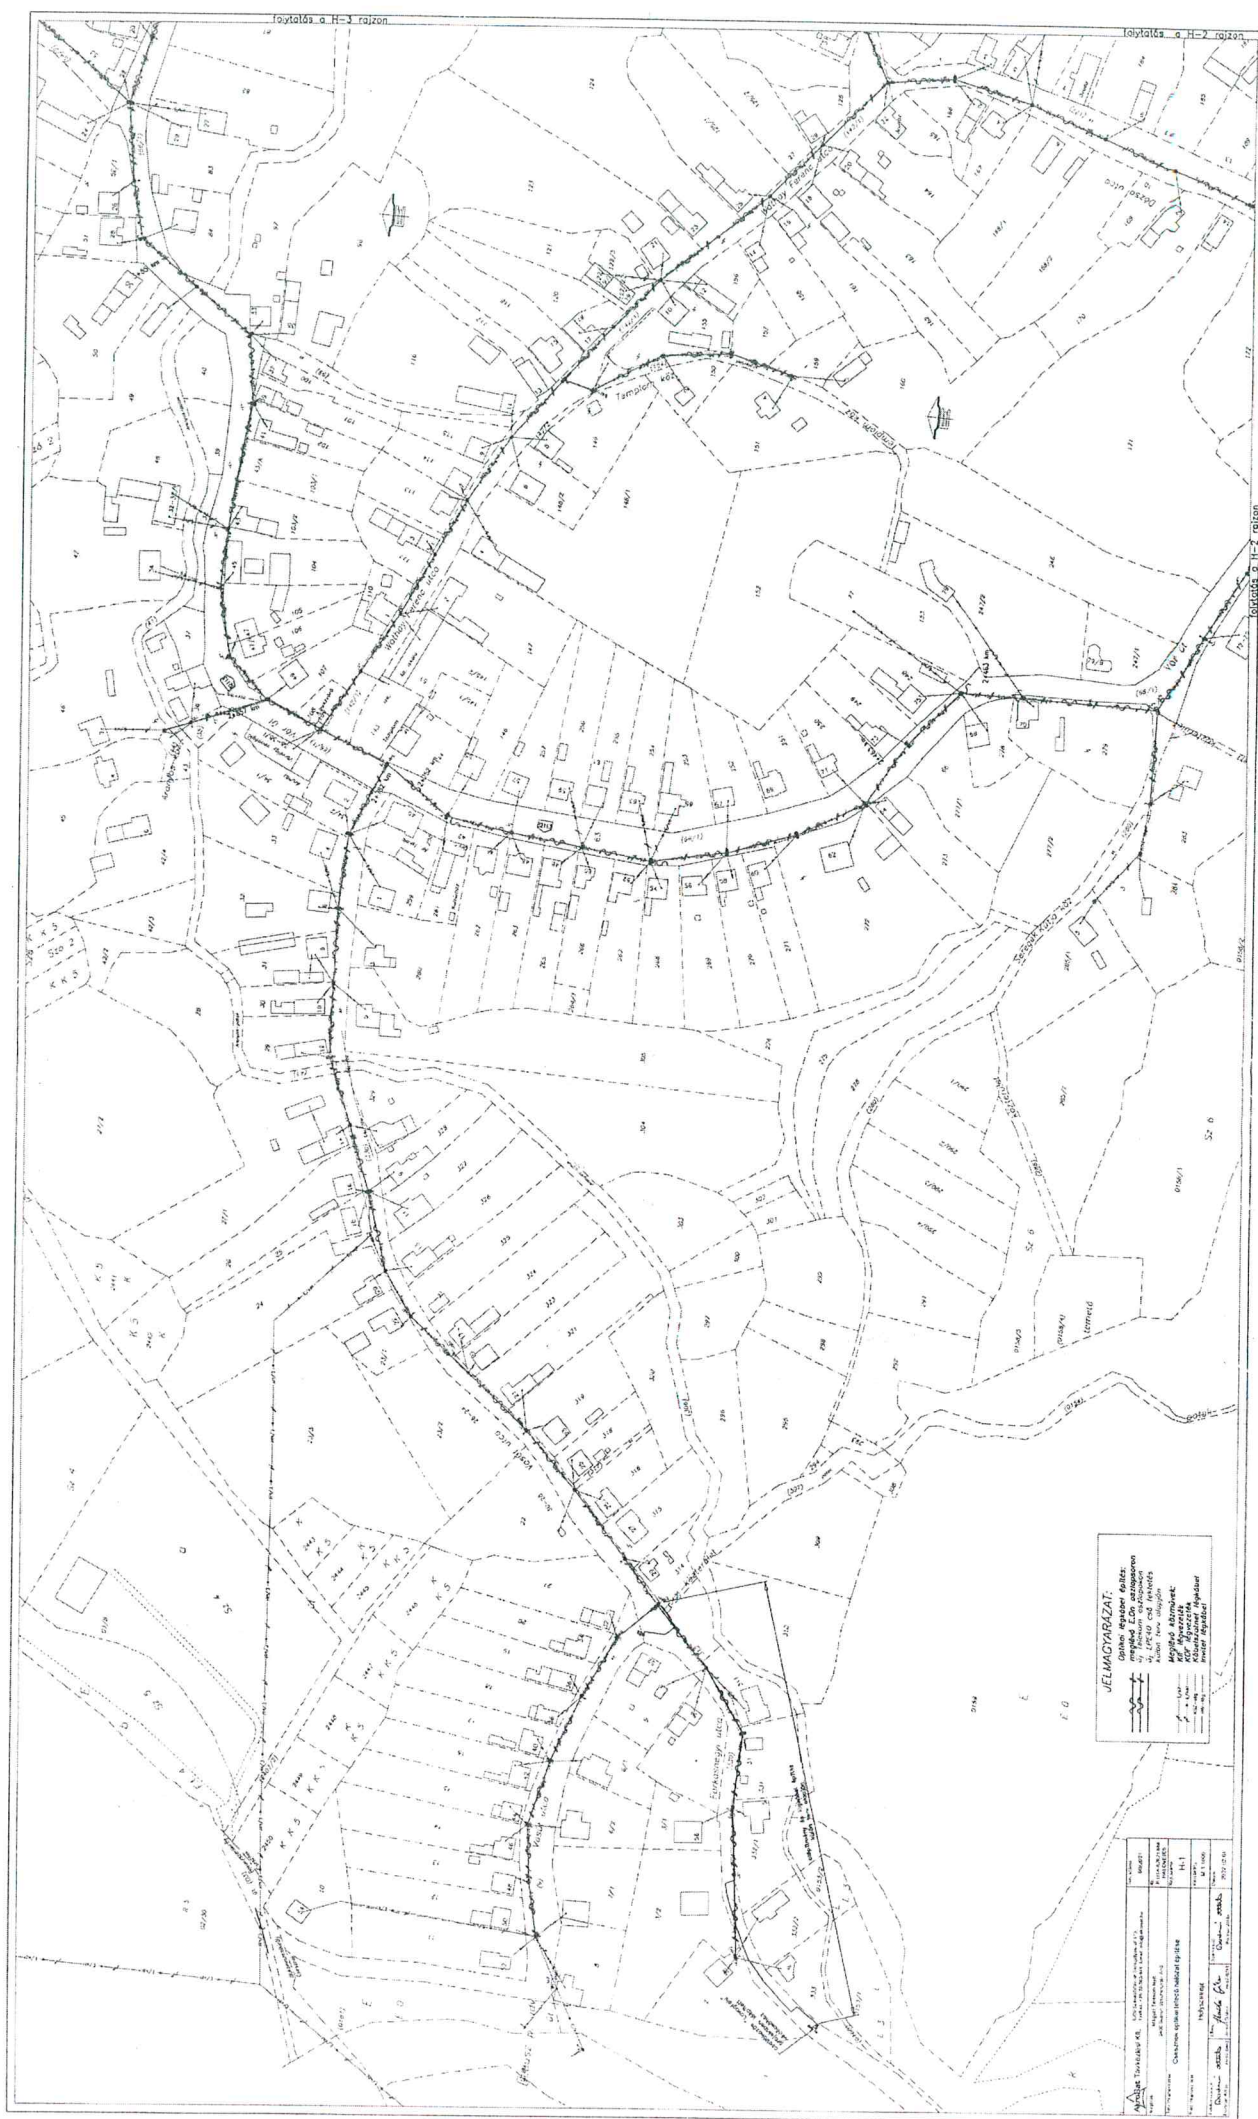

Ajánlatok elbírálása

Csesznek Vár út 42. sz. alatti Faluház mosdóajtók létesítése

Ajánlattevő	Ajánlati ár br.
Petrovics és Társa Kft.	210.000.-Ft
Bakony-Ablak Bt.	259.458.-Ft
Ajtókő Kft.	404.637.-Ft

Legkedvezőbb ajánlati ár: Petrovics és Társa Kft.-é.

Csesznek, 2022. 02. 24.

Trieblné S. Deudt
Trieblné Stanka Éva Renáta

polgármester



Csesznek 2022 06 11 Retro Feszt Nova kultúr indikatív ajánlat Fő utcai helyszín			
	egységár	egység	mindösszesen
Hangtechnika Martin audio Lm stack (Nova Kult. rider szerint)	220 000	1	220 000
Fénytechnika , Beam 200, SGM idea 100, stb	150 000	1	150 000
Színpadfedés 8x6 Litec TÜV kézi csörlős engedély	170 000	1	170 000
Nivtec TÜV alu mobil színpad 48 nm2 1 méter magas	2 000	48	96 000
Nivtec TÜV alu mobil színpad Nova rider sterinti dobogók 16 nm2	2 000	16	32 000
30fm kordon back stage	1 000	30	30 000
kábeltaposó 20 fm	1 000	20	20 000
			-
Szállítási díjak 3,5 tonna, 7,5 tonna	90 000	1	90 000
Munkadíjak építés, bontás, ki és betárolás, üzemeltetés hangtechnikus , fénytechnikus + technikai személyzet	200 000	1	200 000
			-
Mindösszesen nettó forint			1 008 000

Csesznek 2022 06 11 Retro Feszt Nova kultúr indikatív ajánlat Sportpálya helyszín			
	egységár	egység	mindösszesen
Hangtechnika Martin audio Lm stack (Nova Kult. rider szerint)	220 000	1	220 000
Fénytechnika , Beam 200, SGM idea 100, stb	150 000	1	150 000
Színpadfedés íves 8x6 Metallumtech TÜV fix lábas	150 000	1	150 000
Nivtec TÜV alu mobil! színpad Nova rider sterinti dobogók 16 nm2	2 000	16	32 000
30fm kordon back stage	1 000	30	30 000
kábeltaposó 20 fm	1 000	20	20 000
			-
Szállítási díjak 3,5 tonna, 7,5 tonna	90 000	1	90 000

Munkadíjak építés, bontás, ki és betárolás, üzemeltetés hangtechnikus , fénytechnikus + technikai személyzet	200 000	1	200 000
Mindösszesen nettó forint			892 000

#A/ = 1.132.840