

JELMAGYARÁZAT


- Építési övezet, övezet határa
- Szabályozási vonal
- tr Szabályozási szélesség
- ██ Telken belül megtartandó fás terület
- Régészeti terület
- MK Műemléki környezet
- ██ Műemléki terület
- Műemléki épület
- ██ Ökológiai hálokat magterület
- ██ Ökológiai hálokat pufferterület
- Natura 2000 terület határa
- Helyi természetvédelmi terület
- Tájképvédelmi terület
- Vízvédelmi terület
- Országos kerékpárút (OTR) alapján tervezett
- Kistérségi kerékpárút nyomvonal
- 100 Védőtávolság mérete
- Ásványi nyersanyag tekintetében megkutatott terület határa
- Felszínmozgás tekintetében veszélyeztetett terület
- 400 kV-os elektromos távvezeték
- Közigazgatási határ
- Belterületi határ
- Tervezett belterületi határ

BÉEPÍTÉSRE SZÁNT TERÜLETEK

- Gksz Kereskedelmi-szolgáltató terület
- Kf Különleges terület fogadóközpont
- Kmü Különleges terület mezőgazdasági üzemi terület

BÉEPÍTÉSRE NEM SZÁNT TERÜLETEK

- Má Általános mezőgazdasági terület
- Mko Korlátozott használatú mezőgazdasági terület
- Mk Kertész mezőgazdasági terület
- Ev Erdőterület-védelmi rendeltetésű övezet
- Eg Erdőterület-gazdasági rendeltetésű övezet
- Ek Erdőterület-közületi rendeltetésű övezet
- Köu Közlekedési terület (közút)
- Kök Közlekedési terület (vasút)
- V Vizgazdálkodási terület
- Kb-t Különleges turisztikai terület
- Kb-a Különleges terület adóállomás
- Kb-vt Különleges várturisztikai látogatóközpont
- Kb-ik Különleges tájgazdálkodási központ

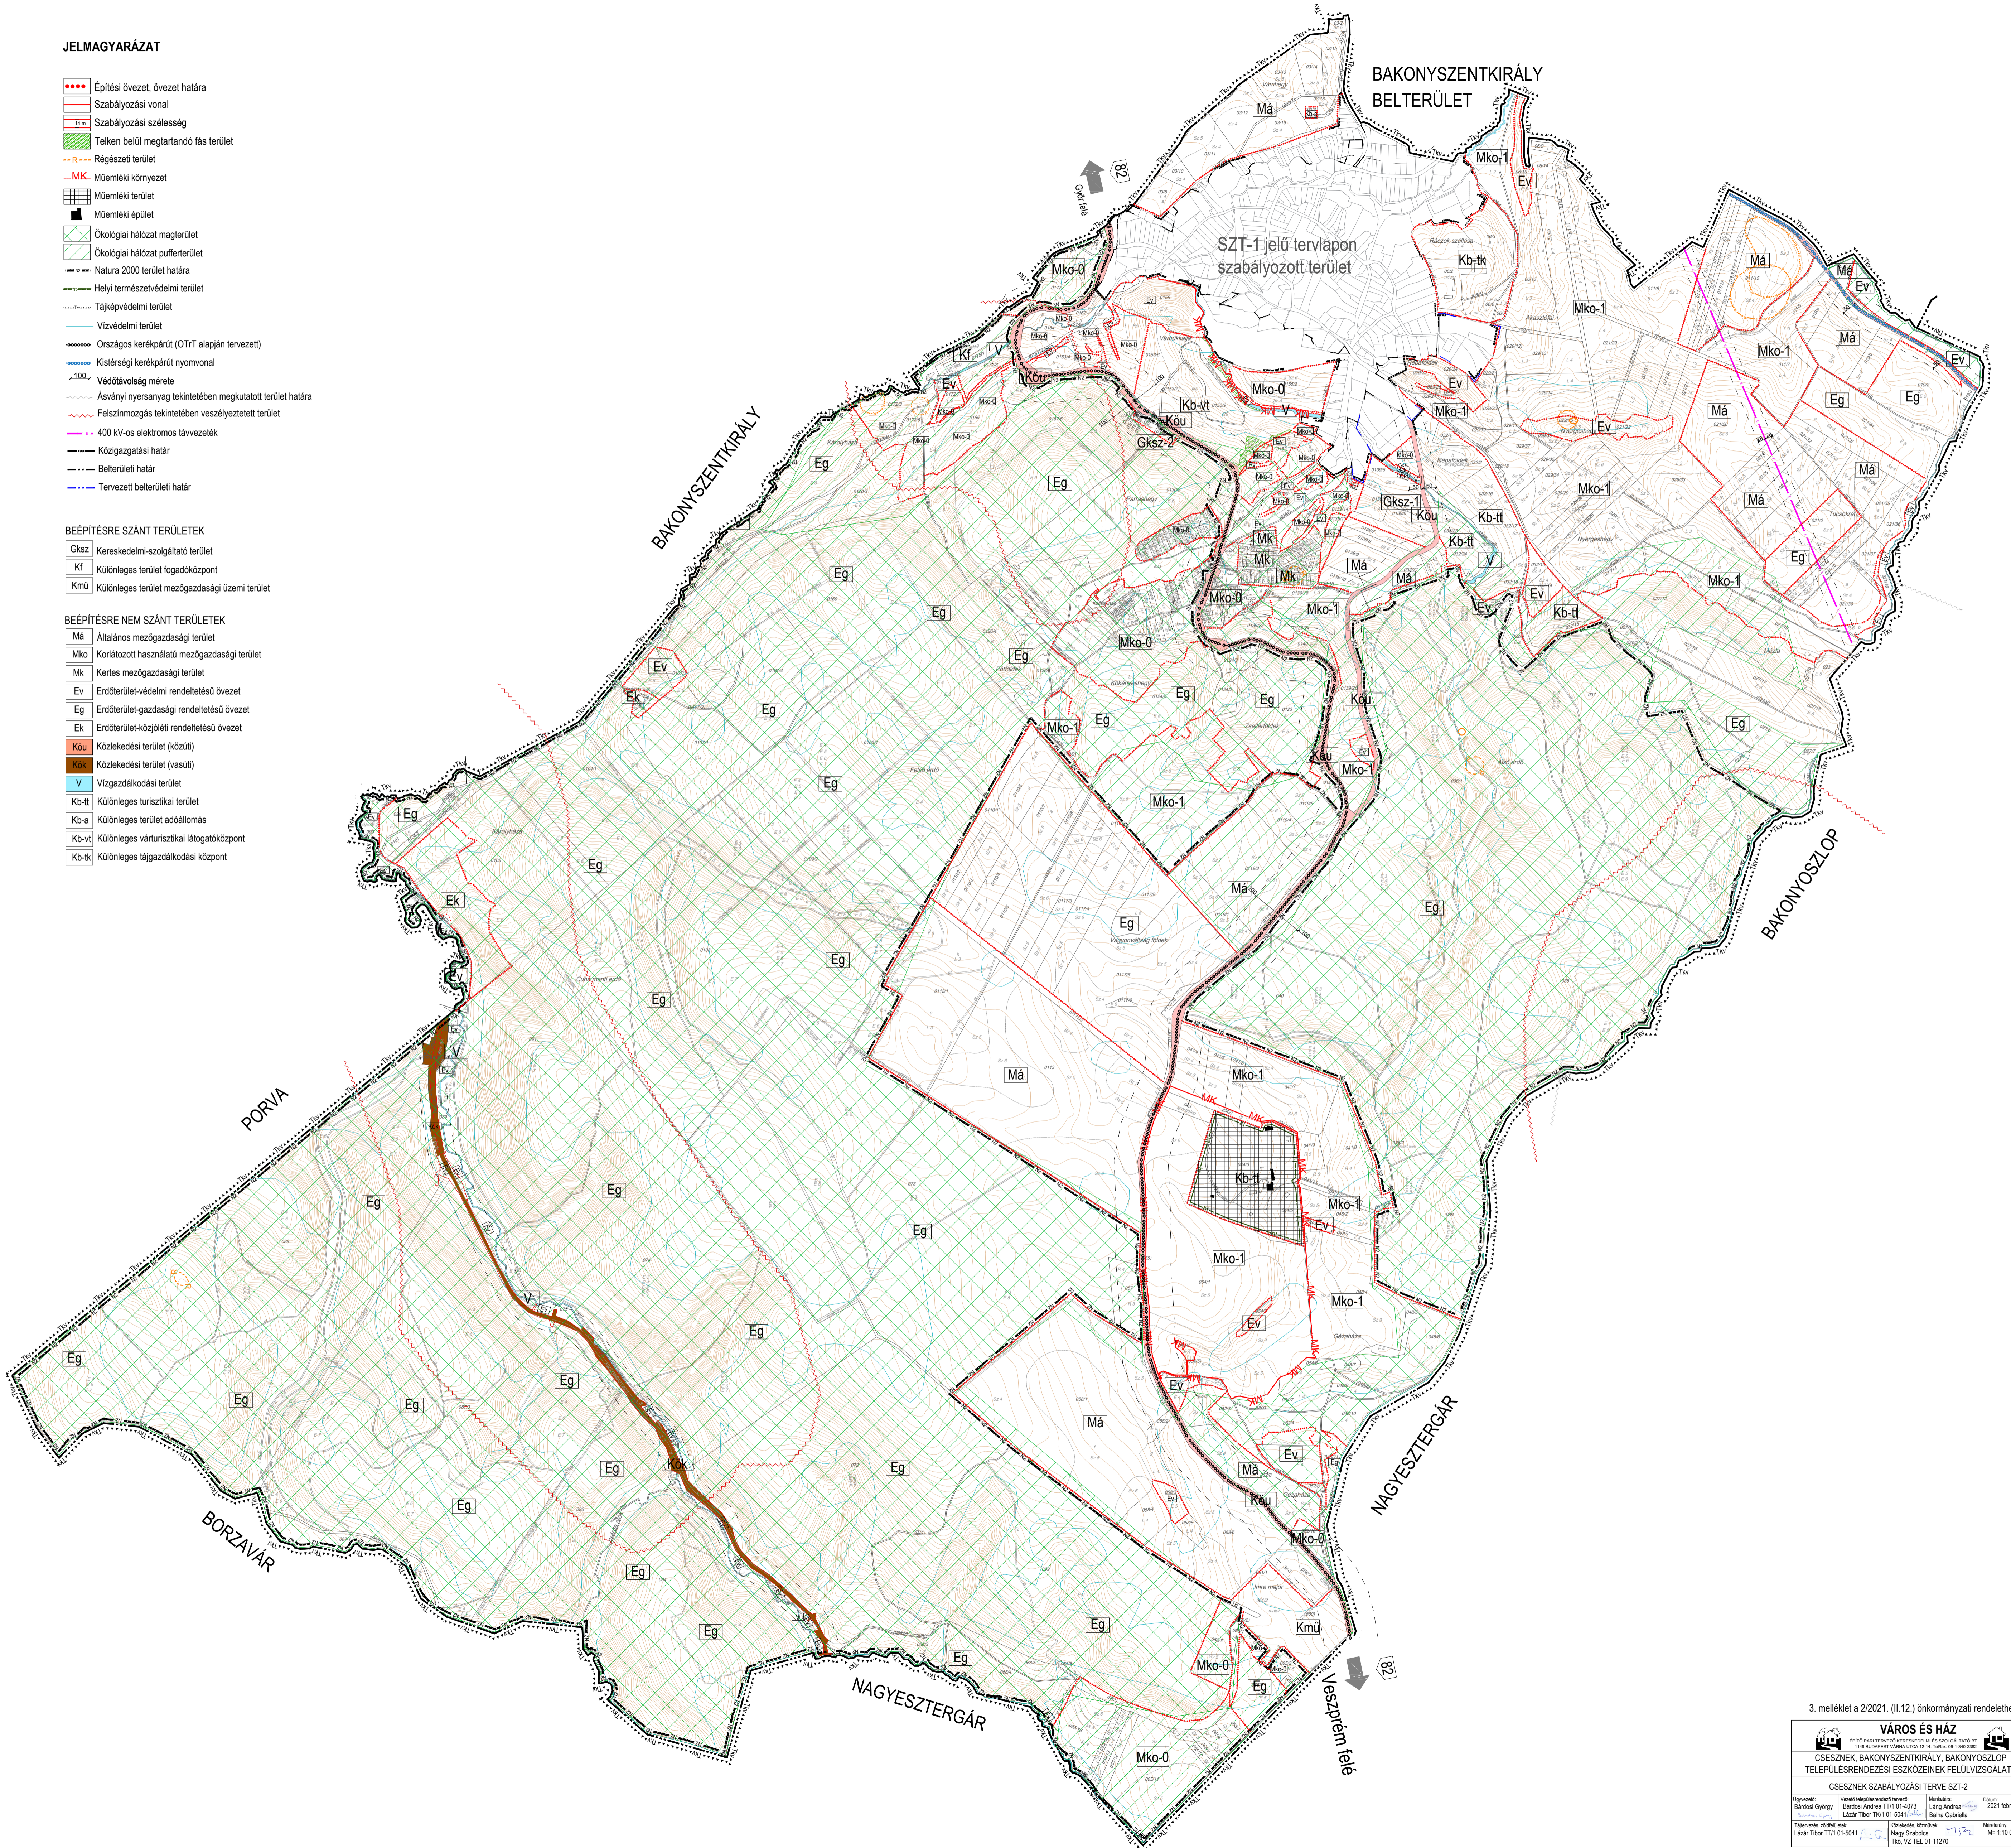

3. melléklet a 2/2021. (II. 12.) önkormányzati rendelethez

VÁROS ÉS HÁZ			
EFŐTARTÁS TERVEZÉSI IRODA ÉS SZOLGÁLTATÓ BT 1103 BUDAPEST, VÁROSLIGETA 12. LE. TEL: 06-30-300200			
CSESZNEK, BAKONYSZENTKIRÁLY, BAKONYOSZLÓP			
TELEPÜLÉSRENDÉZÉSI ESZKÖZEINEK FELÜLVIZSGÁLATA			
CSESZNEK SZABÁLYOZÁSI TERVE SZT-2			
Ügyvezető: Balogh György	Vezető tervezőmérnök: Balogh Andrea TTI 01-4073 László Tibor TK1 01-5041	Manuscript: Láng Andrea Báha Gabriella	Datum: 2021 február
Tápellátás, földtervezés: László Tibor TTI 01-5041	Közlekedési, közművek: Nagy Szabolcs Tó, VZ-TEL 01-11270	Méretezés: Már 1:10 000	